


# APARTAMENTY NOKTURN

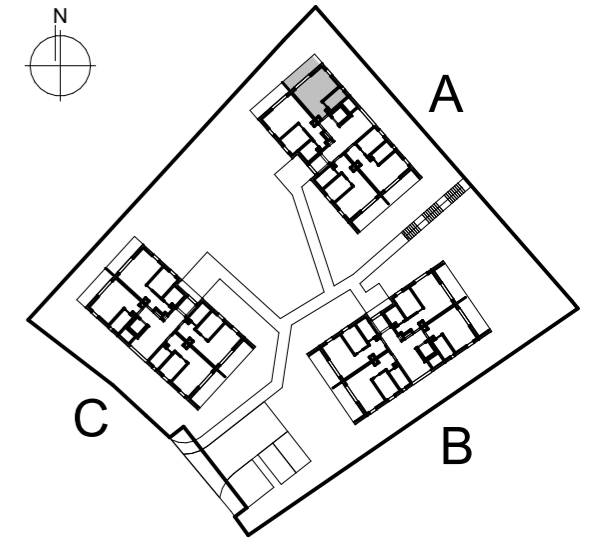


ul. Chopina 00  
57-320 Polanica-Zdrój  
www.nokturn.com

**LOKAL nr A.0.2**  
BUDYNEK A  
PARTER

**Powierzchnia użytkowa lokalu 25,67 m<sup>2</sup>**

01	Hol	3,11 m <sup>2</sup>
02	Salon+Aneks	17,83 m <sup>2</sup>
03	Łazienka	4,73 m <sup>2</sup>
04	Taras	7,87 m <sup>2</sup>
05	Ogród	19,66 m <sup>2</sup>

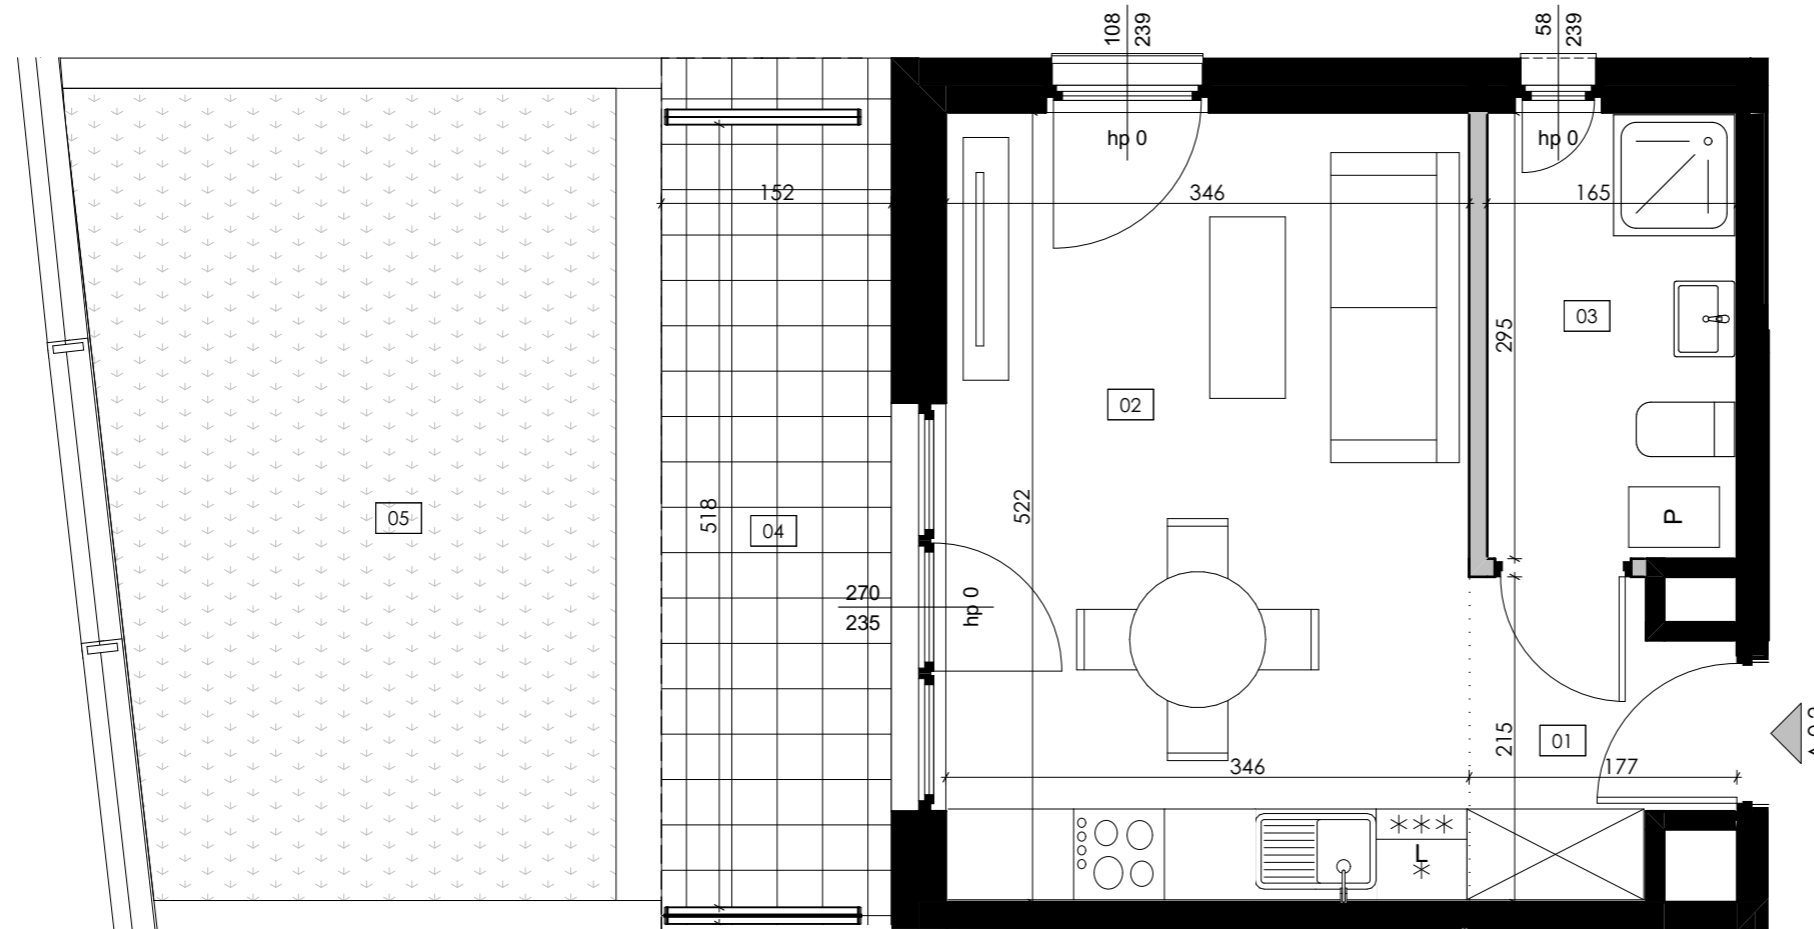

INWESTOR:

**COGIK**

COGIK Uzdrowisko Sp. z o.o.  
ul. Krypska 17/12,  
04-082 Warszawa

PROJEKTANT:

**S.A.M.I. ARCHITEKCI Sp. z o.o.**  
ul. Puławska 99,  
02-595 Warszawa



1. Przykładowa aranżacja lokalu, przedstawiona na rzucie, ma charakter poglądowy. Aranżacja oraz wyposażenie nie stanowią oferty handlowej oraz zobowiązania umownego.  
2. W trakcie prac budowlanych mogą wystąpić niewielkie różnice w wymiarach, lokalizacji przyborów sanitarnych oraz punktów instalacyjnych, prezentowanych na aranżacji. Różnice te wynikają ze specyfiki prac budowlanych.

0 1 2 5 m

SKALA RYSUNKU: 1:50

