



APARTAMENTY NOKTURN

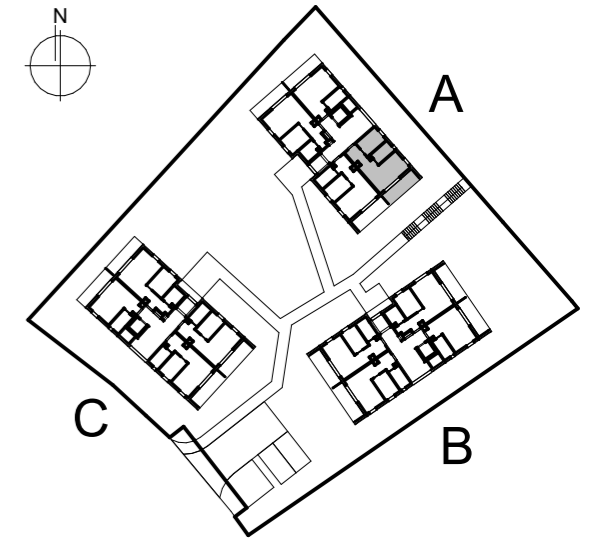

ul. Chopina 00
57-320 Polanica-Zdrój
www.nokturn.com

LOKAL nr A.0.3
BUDYNEK A
PARTER

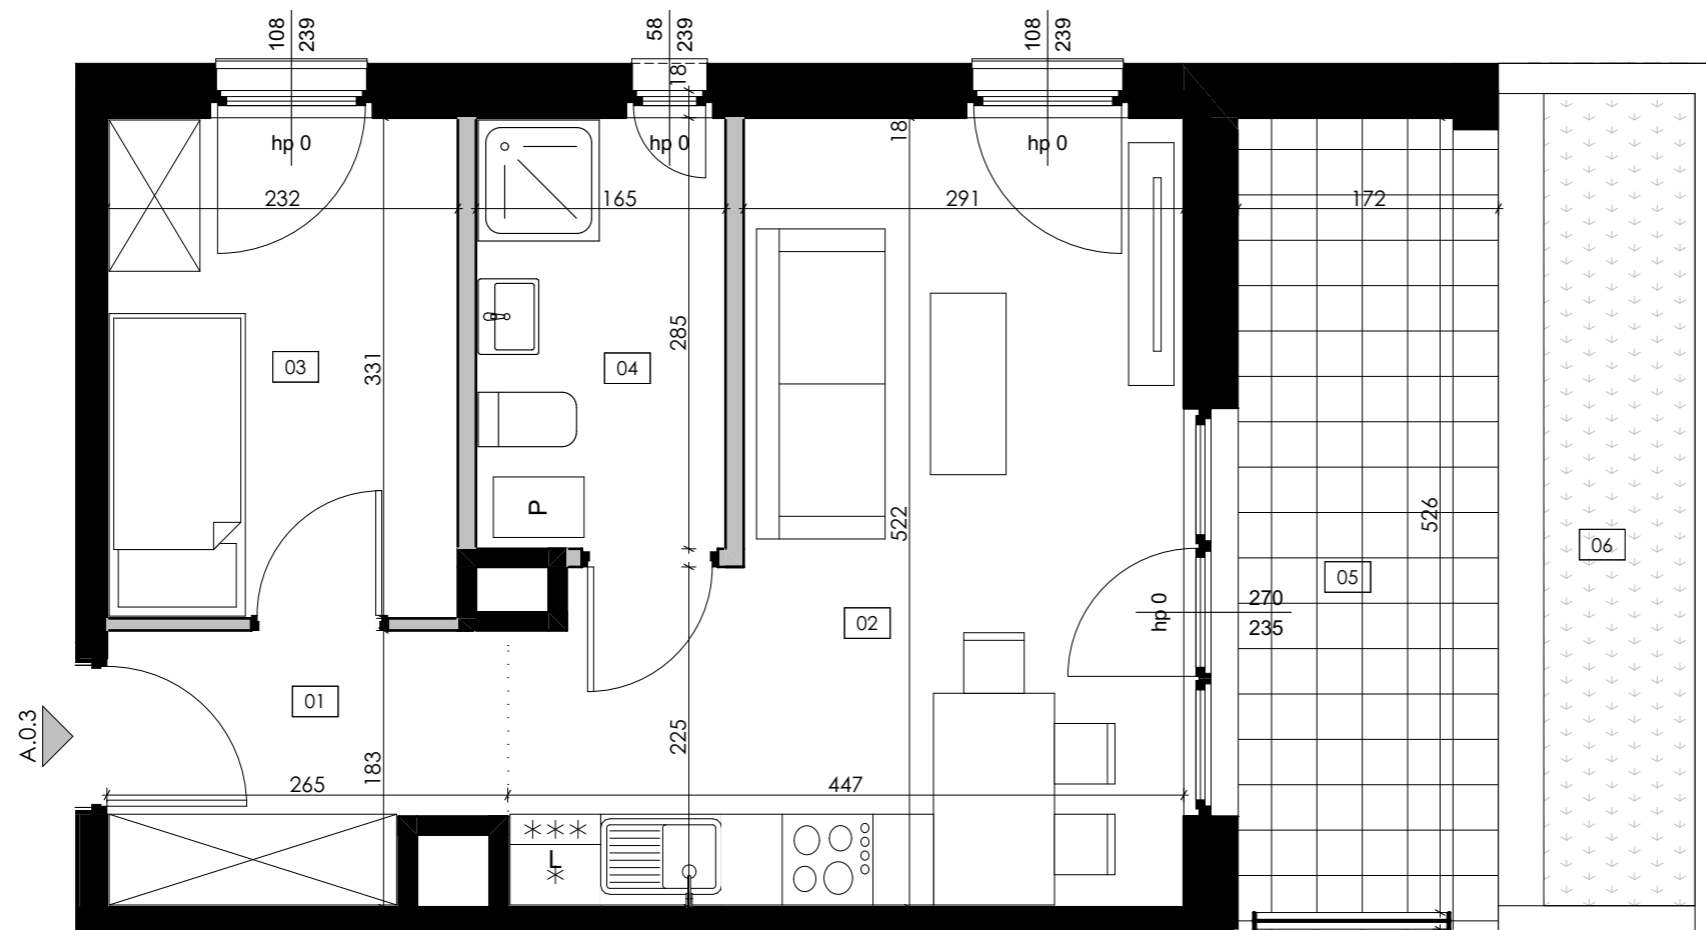

Powierzchnia użytkowa lokalu 39,07 m²

| | | |
|----|-------------|----------------------|
| 01 | Hol | 4,42 m ² |
| 02 | Salon+Aneks | 22,57 m ² |
| 03 | Pokój | 7,51 m ² |
| 04 | Łazienka | 4,57 m ² |
| 05 | Taras | 8,90 m ² |
| 06 | Ogród | 6,98 m ² |

INWESTOR:

COGIK

COGIK Uzdrowisko Sp. z o.o.
ul. Krypska 17/12,
04-082 Warszawa

PROJEKTANT:

S.A.M.I. ARCHITEKCI Sp. z o.o.
ul. Puławska 99,
02-595 Warszawa



1. Przykładowa aranżacja lokalu, przedstawiona na rzucie, ma charakter poglądowy. Aranżacja oraz wyposażenie nie stanowią oferty handlowej oraz zobowiązania umownego.
2. W trakcie prac budowlanych mogą wystąpić niewielkie różnice w wymiarach, lokalizacji przyborów sanitarnych oraz punktów instalacyjnych, prezentowanych na aranżacji. Różnice te wynikają ze specyfiki prac budowlanych.

0 1 2 5 m

SKALA RYSUNKU: 1:50

