


# APARTAMENTY NOKTURN

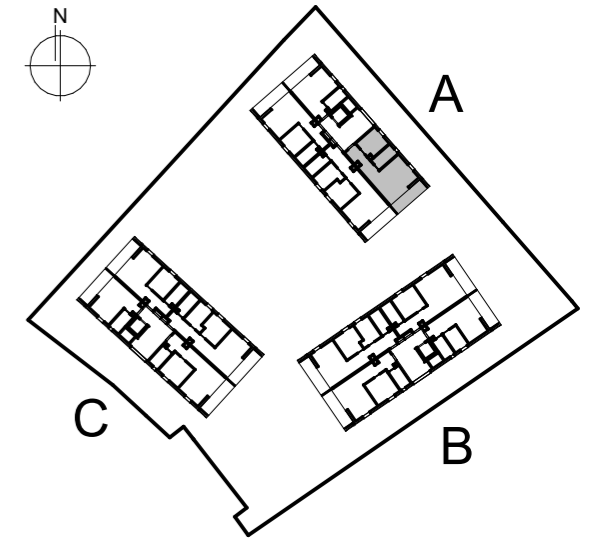


ul. Chopina  
57-320 Polanica-Zdrój  
www.apartamentynokturn.pl

## LOKAL nr A.1.3 BUDYNEK A PIĘTRO 1

Powierzchnia użytkowa lokalu **43,72 m<sup>2</sup>**

01	Hol	4,05 m <sup>2</sup>
02	Salon+Aneks	25,28 m <sup>2</sup>
03	Pokój	9,14 m <sup>2</sup>
04	Łazienka	5,25 m <sup>2</sup>
05	Loggia	7,70 m <sup>2</sup>

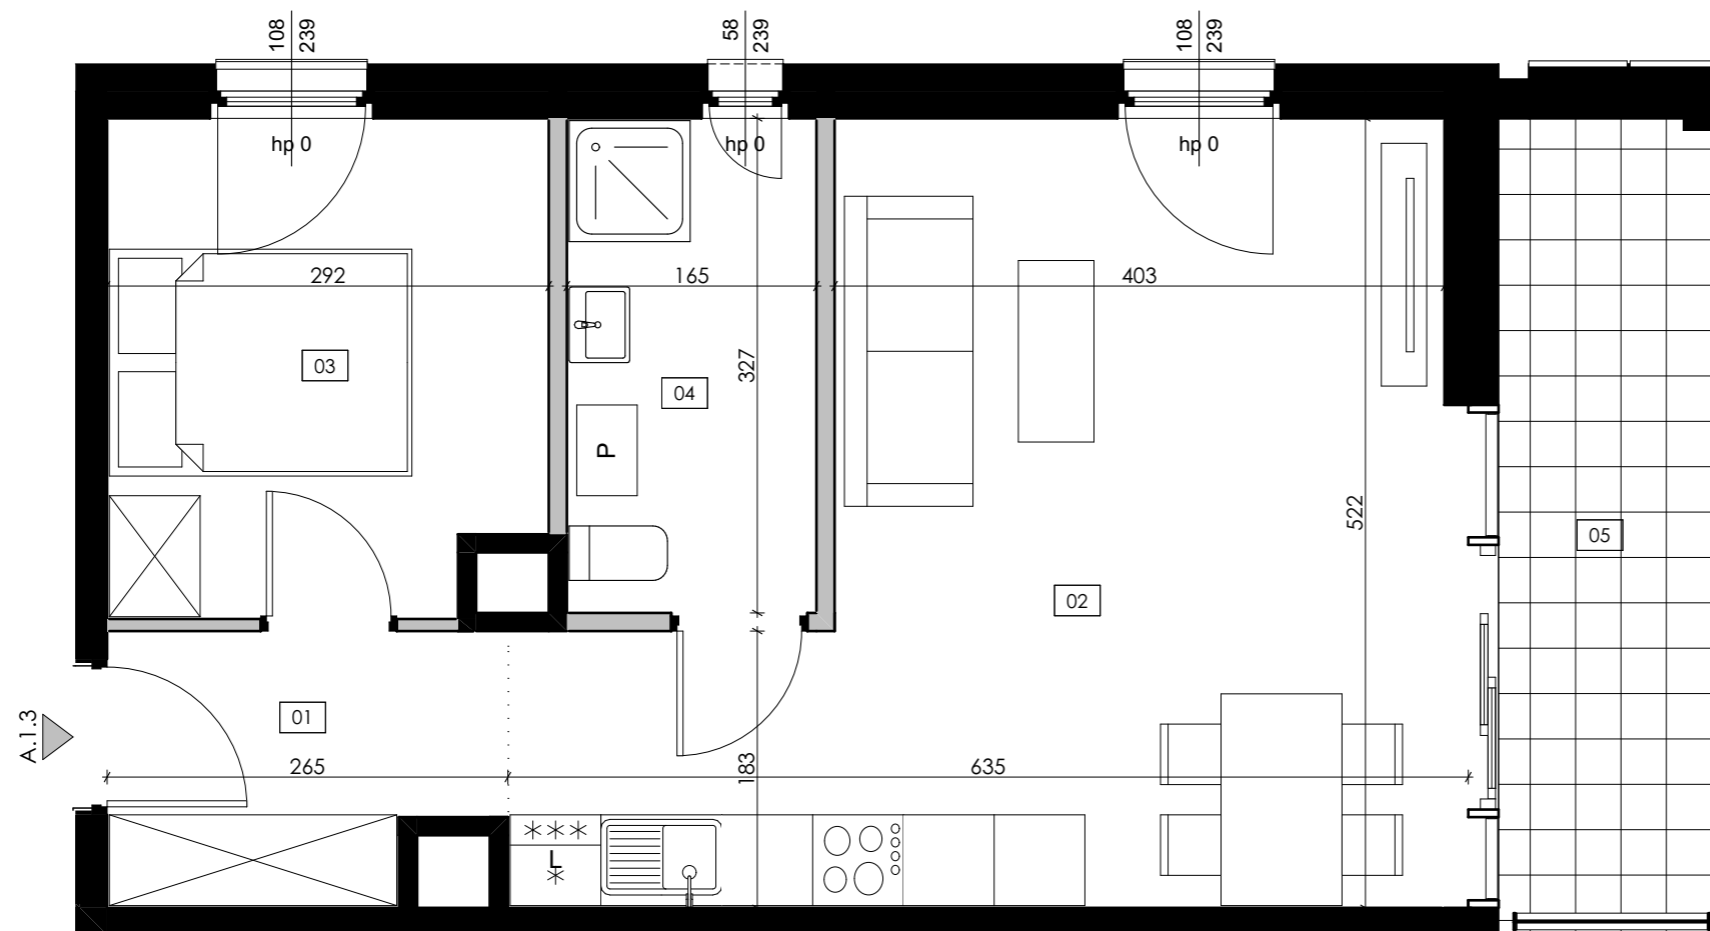

1. Przykładowa aranżacja lokalu, przedstawiona na rzucie, ma charakter poglądowy. Aranżacja oraz wyposażenie nie stanowią oferty handlowej oraz zobowiązania umownego.  
2. W trakcie prac budowlanych mogą wystąpić niewielkie różnice w wymiarach, lokalizacji przyborów sanitarnych oraz punktów instalacyjnych, prezentowanych na aranżacji. Różnice te wynikają ze specyfiki prac budowlanych.

0 1 2 5 m

SKALA RYSUNKU: 1:50

INWESTOR:  
**COGIK**  
COGIK Uzdrowisko Sp. z o.o.  
ul. Krypska 17/12,  
04-082 Warszawa

PROJEKTANT:  
**S.A.M.I. ARCHITEKCI Sp. z o.o.**  
ul. Puławska 99,  
02-595 Warszawa

