


APARTAMENTY NOKTURN

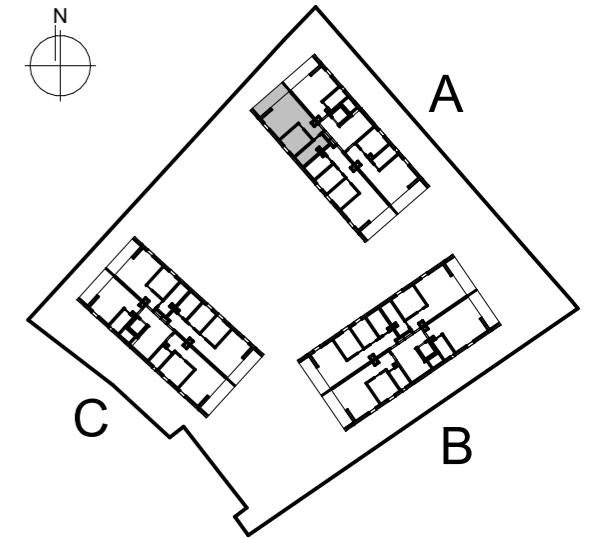

ul. Chopina
57-320 Polanica-Zdrój
www.apartamentynokturn.pl

LOKAL nr A.2.1 BUDYNEK A PIĘTRO 2

Powierzchnia użytkowa lokalu 51,48 m²

01	Hol	3,02 m ²
02	Salon+Aneks	20,94 m ²
03	Pokój	9,45 m ²
04	Łazienka	7,30 m ²
05	Antresola	10,77 m ²
06	Loggia	6,89 m ²




INWESTOR:

COGIK

COGIK Uzdrowisko Sp. z o.o.
ul. Krypska 17/12,
04-082 Warszawa

PROJEKTANT:

S.A.M.I. ARCHITEKCI Sp. z o.o.
ul. Puławska 99,
02-595 Warszawa

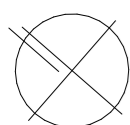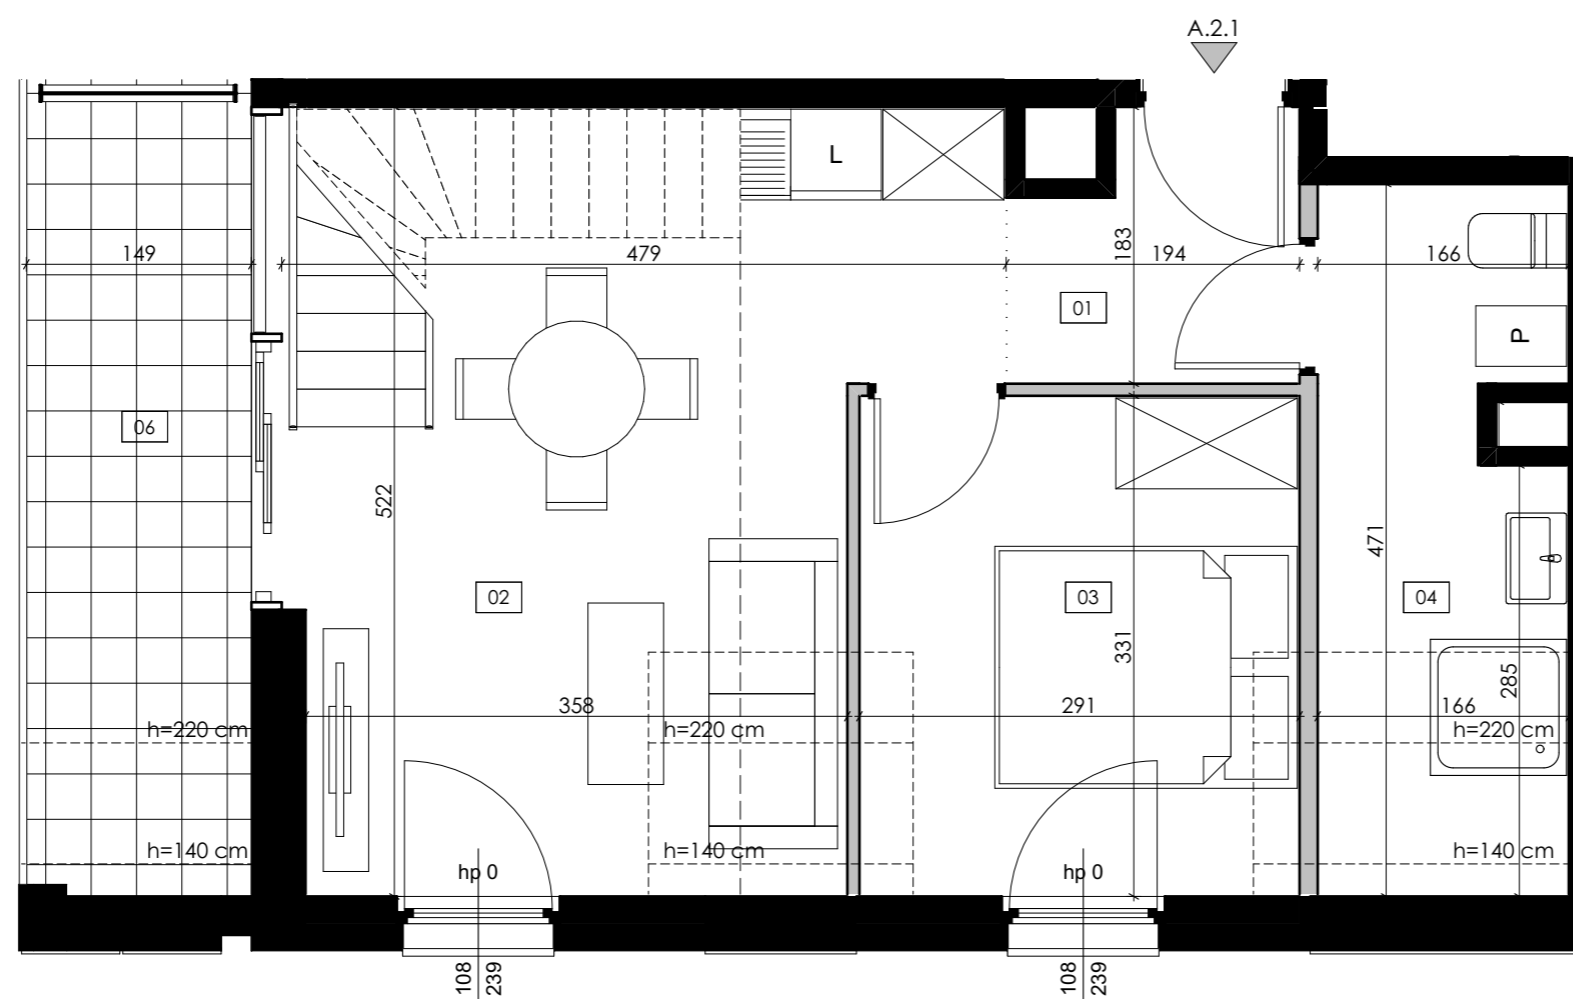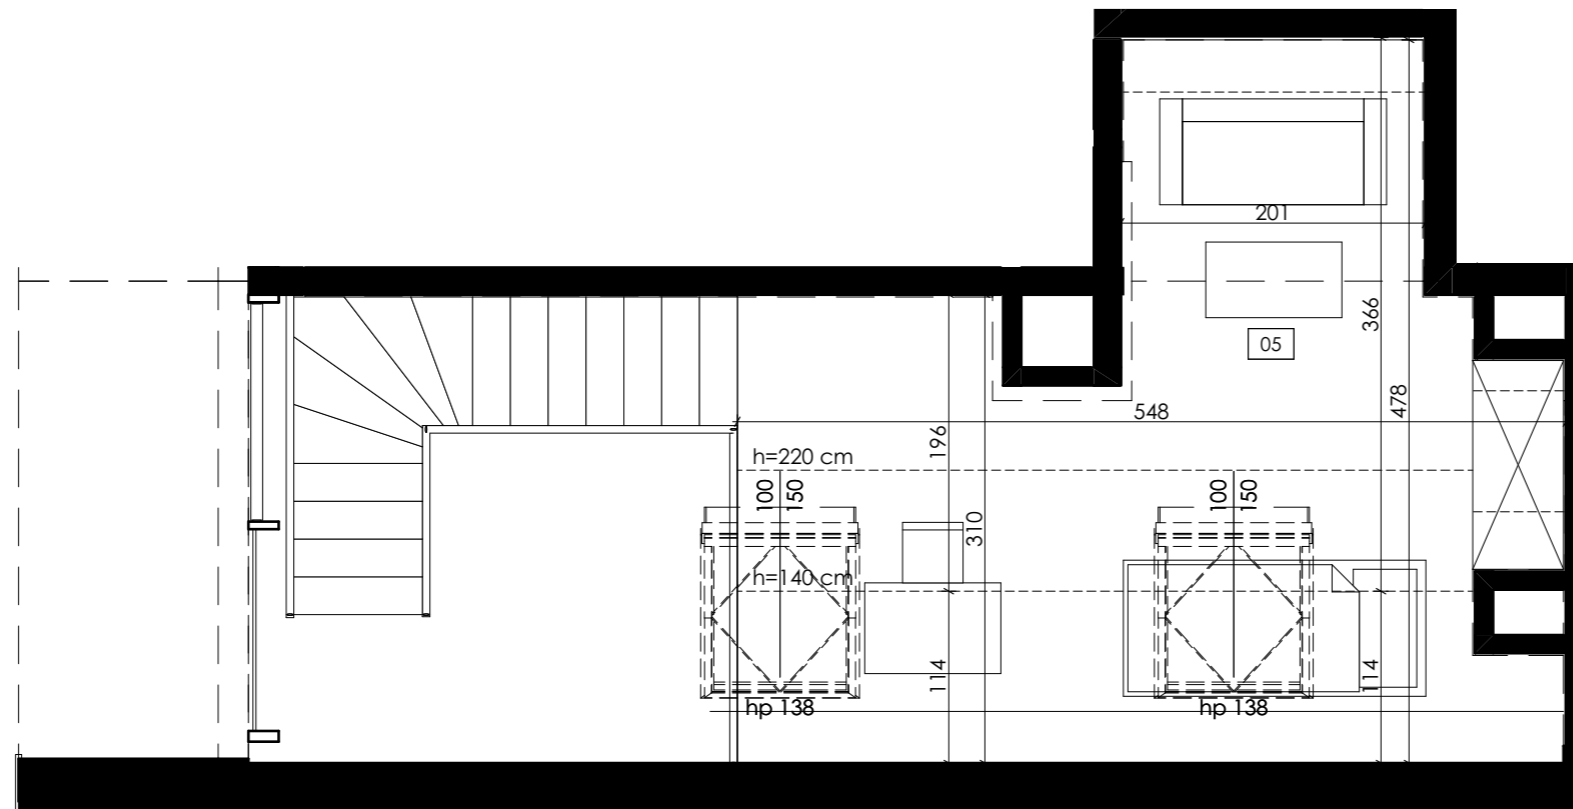

1. Przykładowa aranżacja lokalu, przedstawiona na rzucie, ma charakter poglądowy. Aranżacja oraz wyposażenie nie stanowią oferty handlowej oraz zobowiązania umownego.
2. W trakcie prac budowlanych mogą wystąpić niewielkie różnice w wymiarach, lokalizacji przyborów sanitarnych oraz punktów instalacyjnych, prezentowanych na aranżacji. Różnice te wynikają ze specyfiki prac budowlanych.

0 1 2 5 m

SKALA RYSUNKU: 1:50