


# APARTAMENTY NOKTURN


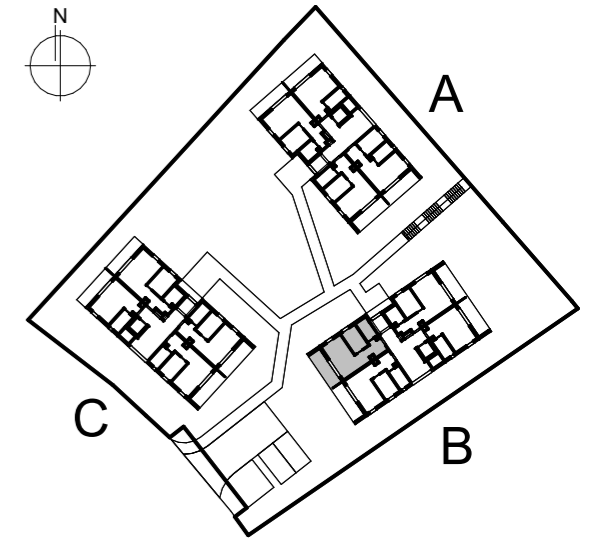


ul. Chopina  
57-320 Polanica-Zdrój  
www.apartamentynokturn.pl

**LOKAL nr B.0.4**  
BUDYNEK B  
PARTER

**Powierzchnia użytkowa lokalu 34,73 m<sup>2</sup>**

01	Hol	4,73 m <sup>2</sup>
02	Salon+Aneks	18,18 m <sup>2</sup>
03	Pokój	7,25 m <sup>2</sup>
04	Łazienka	4,57 m <sup>2</sup>
05	Taras	8,90 m <sup>2</sup>
06	Ogród	27,47 m <sup>2</sup>

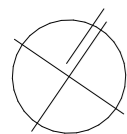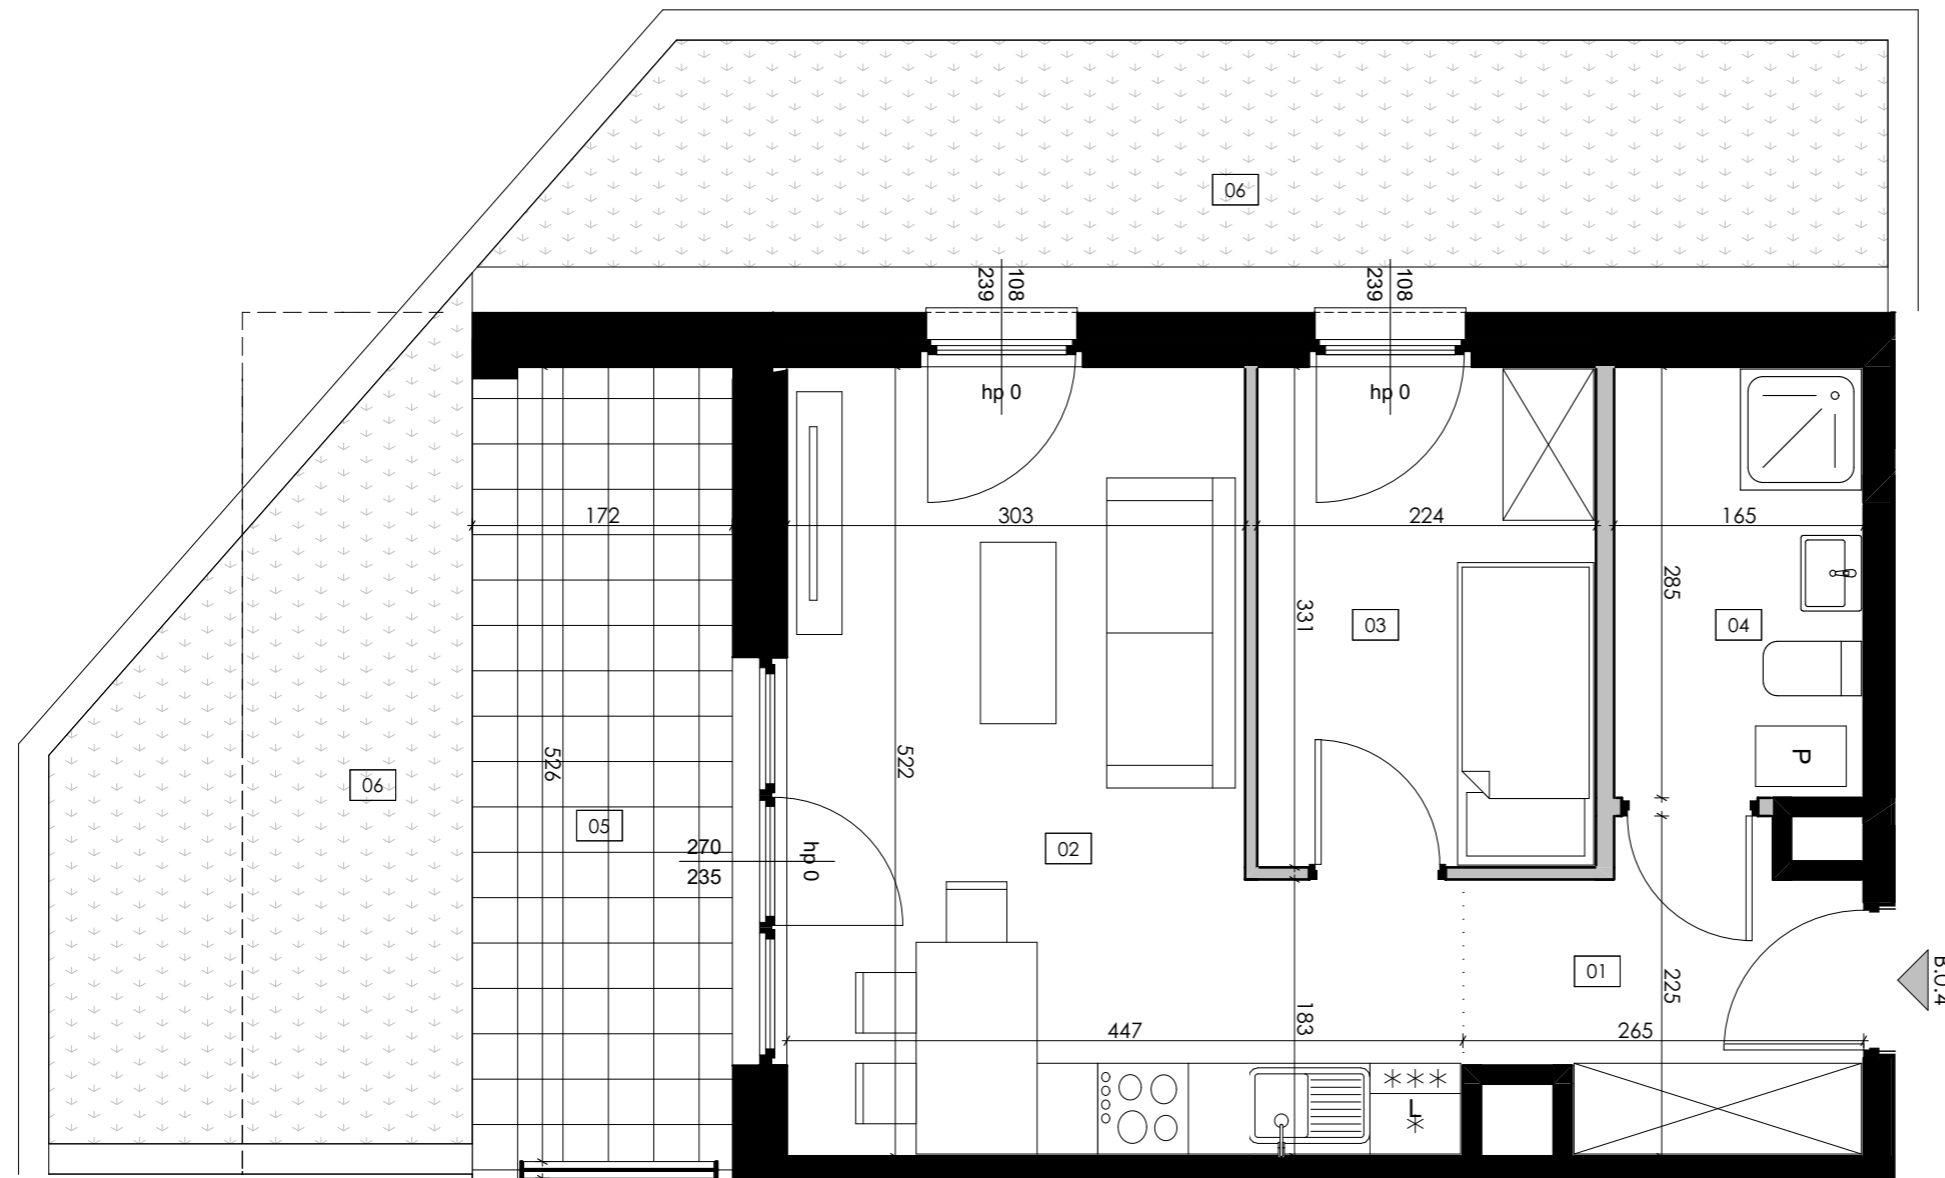

1. Przykładowa aranżacja lokalu, przedstawiona na rzucie, ma charakter poglądowy. Aranżacja oraz wyposażenie nie stanowią oferty handlowej oraz zobowiązania umownego.  
2. W trakcie prac budowlanych mogą wystąpić niewielkie różnice w wymiarach, lokalizacji przyborów sanitarnych oraz punktów instalacyjnych, prezentowanych na aranżacji. Różnice te wynikają ze specyfiki prac budowlanych.

0 1 2 5 m

SKALA RYSUNKU: 1:50

INWESTOR:  
**COGIK**  
COGIK Uzdrowisko Sp. z o.o.  
ul. Krypska 17/12,  
04-082 Warszawa

PROJEKTANT:  
**S.A.M.I. ARCHITEKCI Sp. z o.o.**  
ul. Puławska 99,  
02-595 Warszawa

