


APARTAMENTY NOKTURN


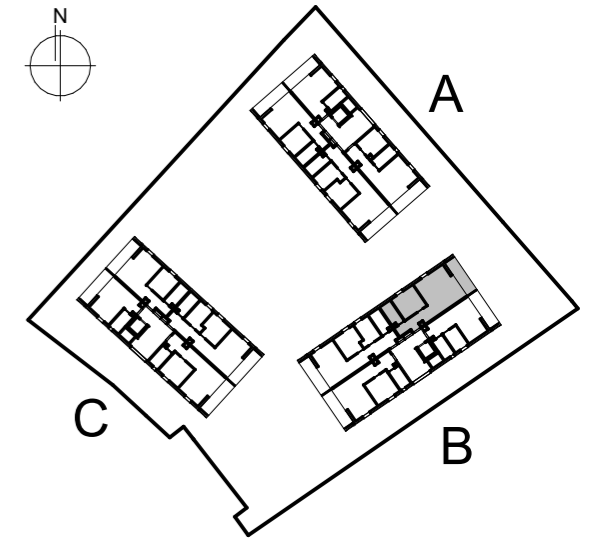


ul. Chopina
57-320 Polanica-Zdrój
www.apartamentynokturn.pl

LOKAL nr B.1.1 BUDYNEK B PIĘTRO 1

Powierzchnia użytkowa lokalu **49,57 m²**

01	Hol	5,32 m ²
02	Salon+Aneks	27,81 m ²
03	Pokój	11,46 m ²
04	Łazienka	4,98 m ²
05	Loggia	7,70 m ²

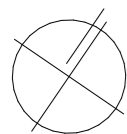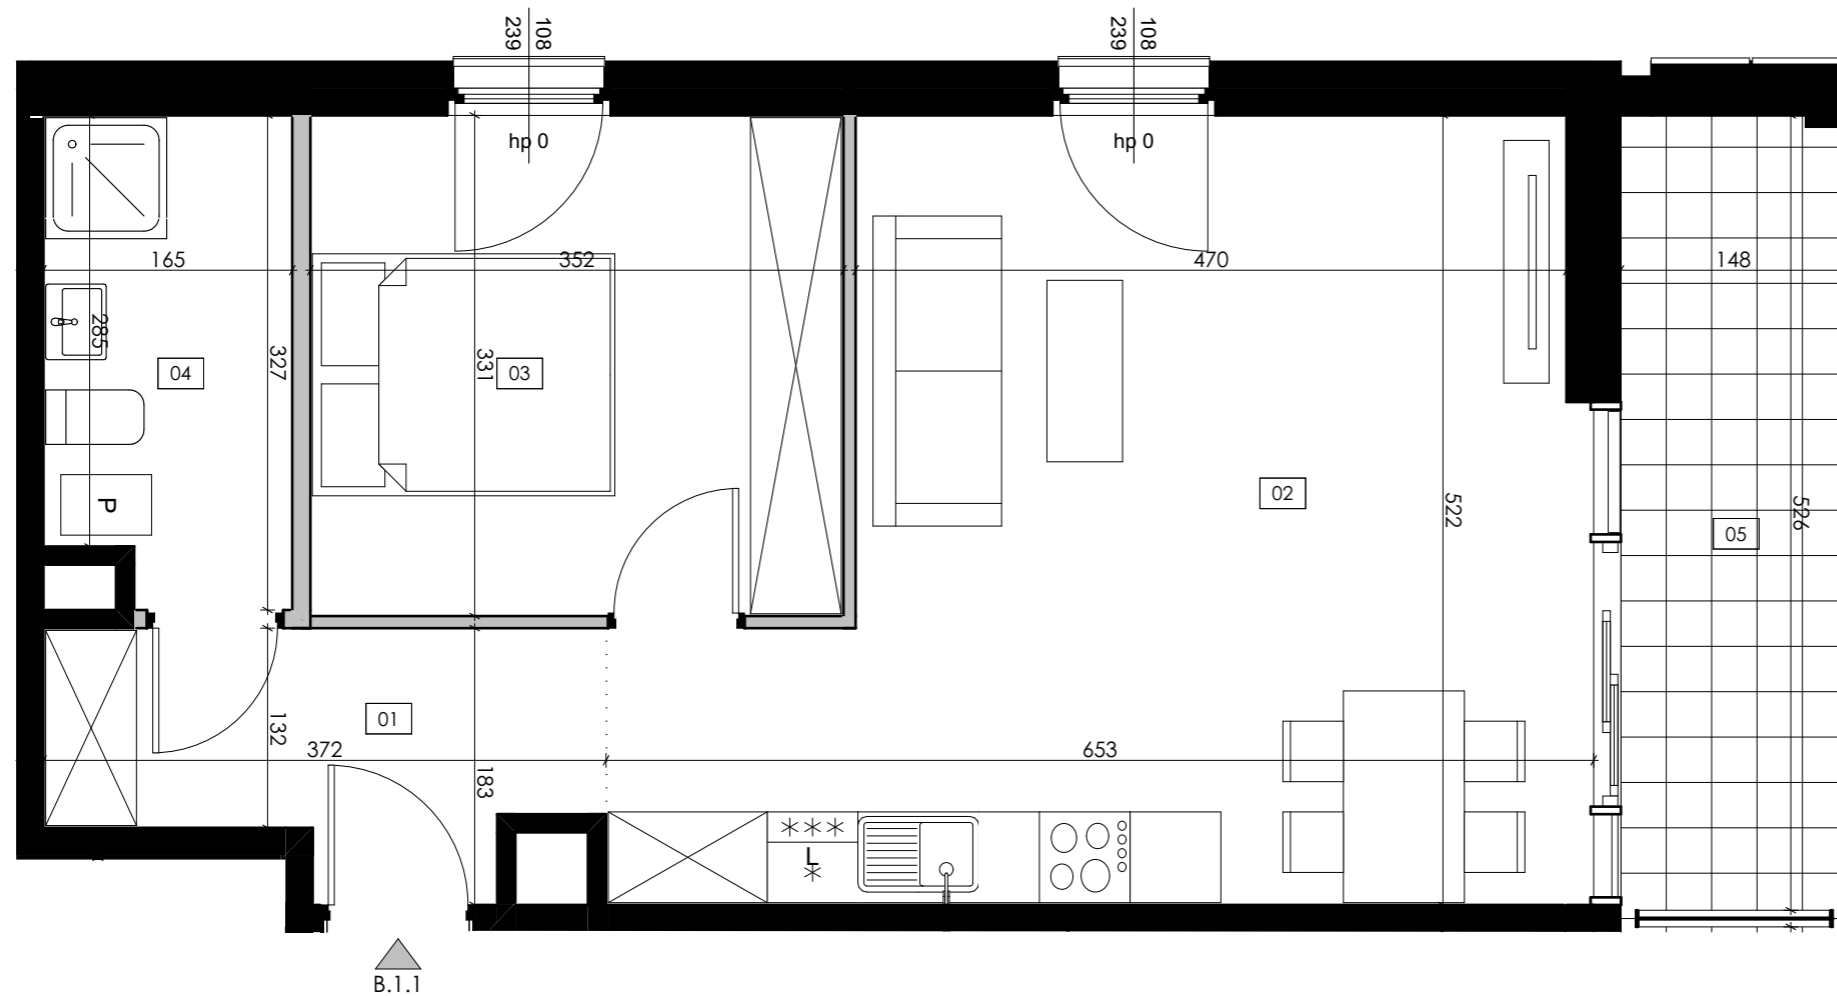

1. Przykładowa aranżacja lokalu, przedstawiona na rzucie, ma charakter poglądowy. Aranżacja oraz wyposażenie nie stanowią oferty handlowej oraz zobowiązania umownego.
2. W trakcie prac budowlanych mogą wystąpić niewielkie różnice w wymiarach, lokalizacji przyborów sanitarnych oraz punktów instalacyjnych, prezentowanych na aranżacji. Różnice te wynikają ze specyfiki prac budowlanych.

0 1 2 5 m

SKALA RYSUNKU: 1:50

INWESTOR:
COGIK
COGIK Uzdrowisko Sp. z o.o.
ul. Krypska 17/12,
04-082 Warszawa

PROJEKTANT:
S.A.M.I. ARCHITEKCI Sp. z o.o.
ul. Puławska 99,
02-595 Warszawa

