


APARTAMENTY NOKTURN


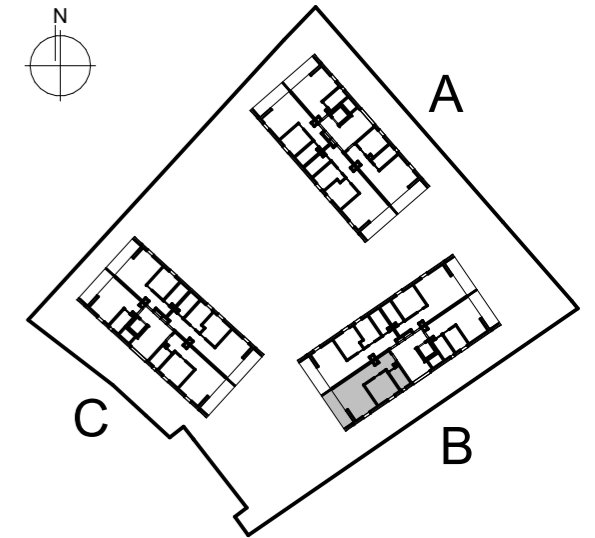


ul. Chopina
57-320 Polanica-Zdrój
www.apartamentynokturn.pl

LOKAL nr B.1.3 BUDYNEK B PIĘTRO 1

Powierzchnia użytkowa lokalu **44,10 m²**

| | | |
|----|-------------|----------------------|
| 01 | Hol | 4,73 m ² |
| 02 | Salon+Aneks | 23,45 m ² |
| 03 | Pokój | 11,35 m ² |
| 04 | Łazienka | 4,57 m ² |
| 05 | Loggia | 7,68 m ² |

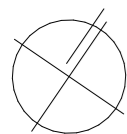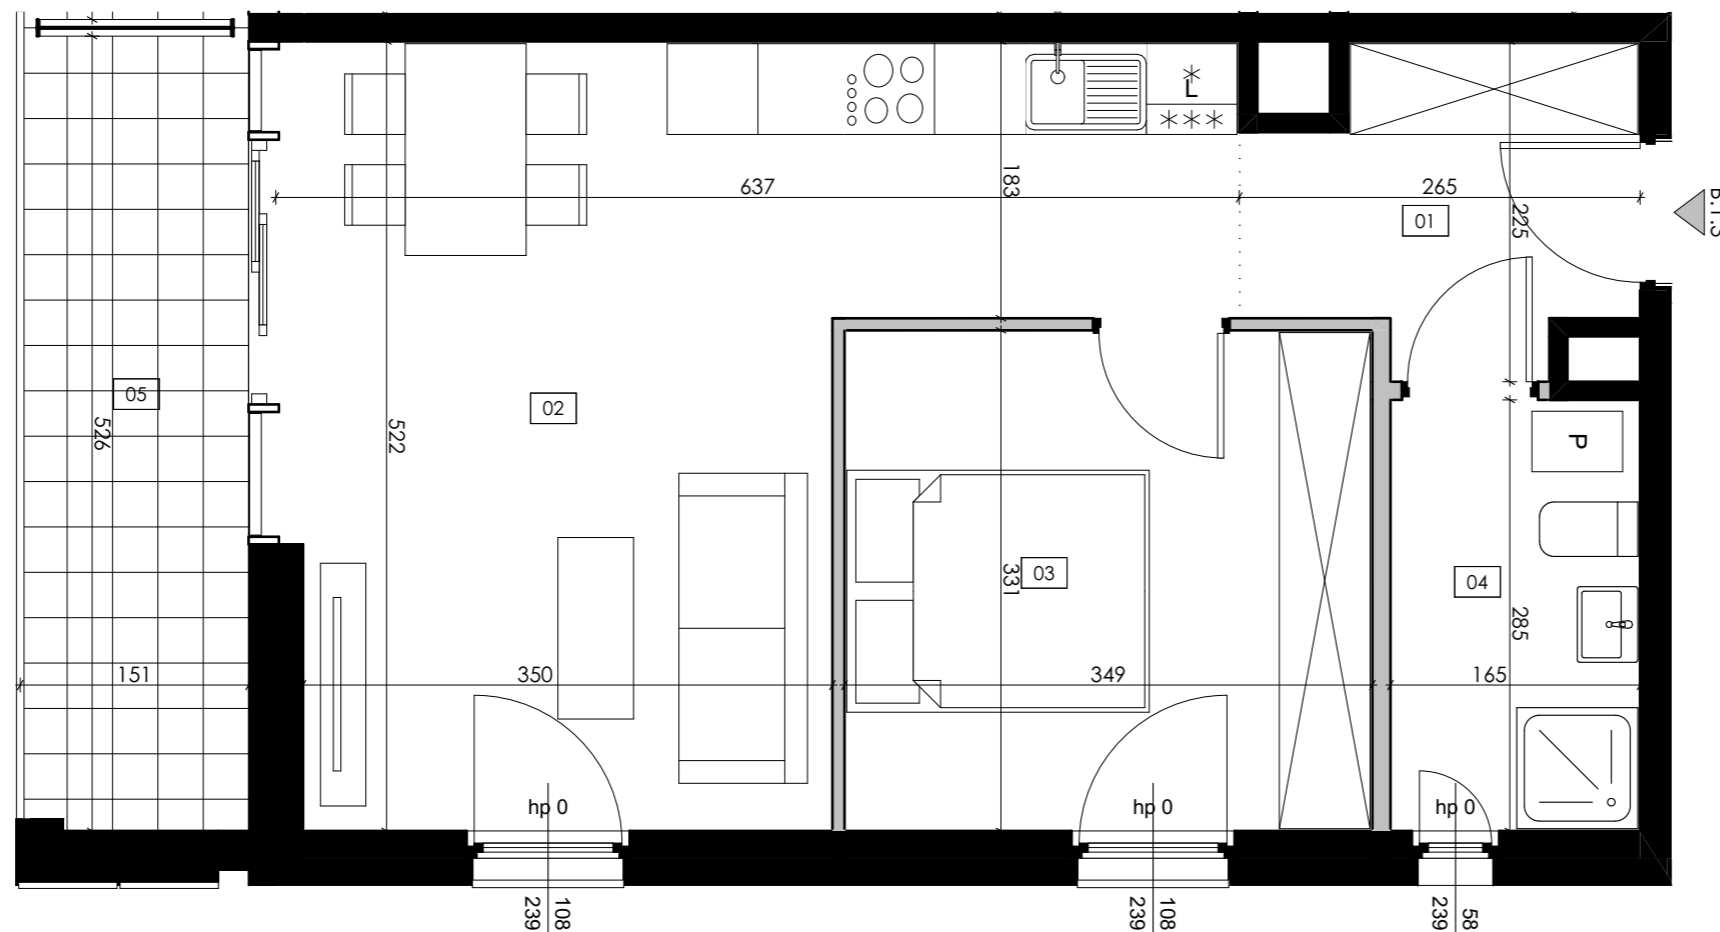

1. Przykładowa aranżacja lokalu, przedstawiona na rzucie, ma charakter poglądowy. Aranżacja oraz wyposażenie nie stanowią oferty handlowej oraz zobowiązania umownego.
2. W trakcie prac budowlanych mogą wystąpić niewielkie różnice w wymiarach, lokalizacji przyborów sanitarnych oraz punktów instalacyjnych, prezentowanych na aranżacji. Różnice te wynikają ze specyfiki prac budowlanych.

0 1 2 5 m

SKALA RYSUNKU: 1:50

INWESTOR:
COGIK
COGIK Uzdrowisko Sp. z o.o.
ul. Krypska 17/12,
04-082 Warszawa

PROJEKTANT:
S.A.M.I. ARCHITEKCI Sp. z o.o.
ul. Puławska 99,
02-595 Warszawa

