


APARTAMENTY NOKTURN

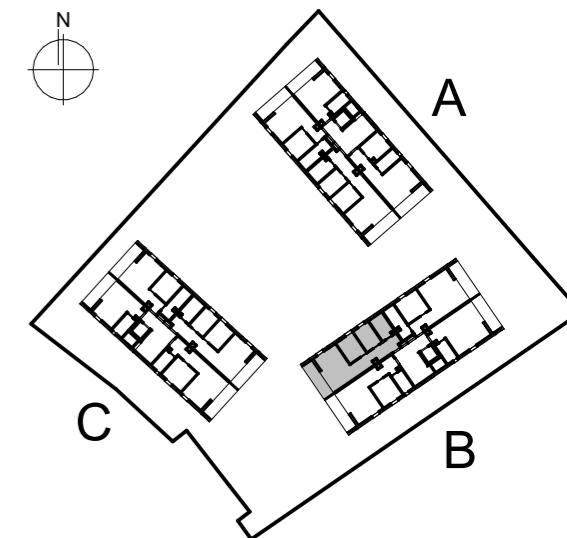

ul. Chopina
57-320 Polanica-Zdrój
www.apartamentynokturn.pl

LOKAL nr B.2.4 BUDYNEK B PIĘTRO 2

Powierzchnia użytkowa lokalu **62,34 m²**

01	Hol	7,72 m ²
02	Salon+Aneks	22,75 m ²
03	Pokój	8,00 m ²
04	Pokój	7,81 m ²
05	Łazienka	5,13 m ²
06	Antresola	10,93 m ²
07	Loggia	6,90 m ²



INWESTOR:

COGIK


COGIK Uzdrowisko Sp. z o.o.
ul. Krypska 17/12,
04-082 Warszawa

PROJEKTANT:

S.A.M.I. ARCHITEKCI Sp. z o.o.
ul. Puławska 99,
02-595 Warszawa

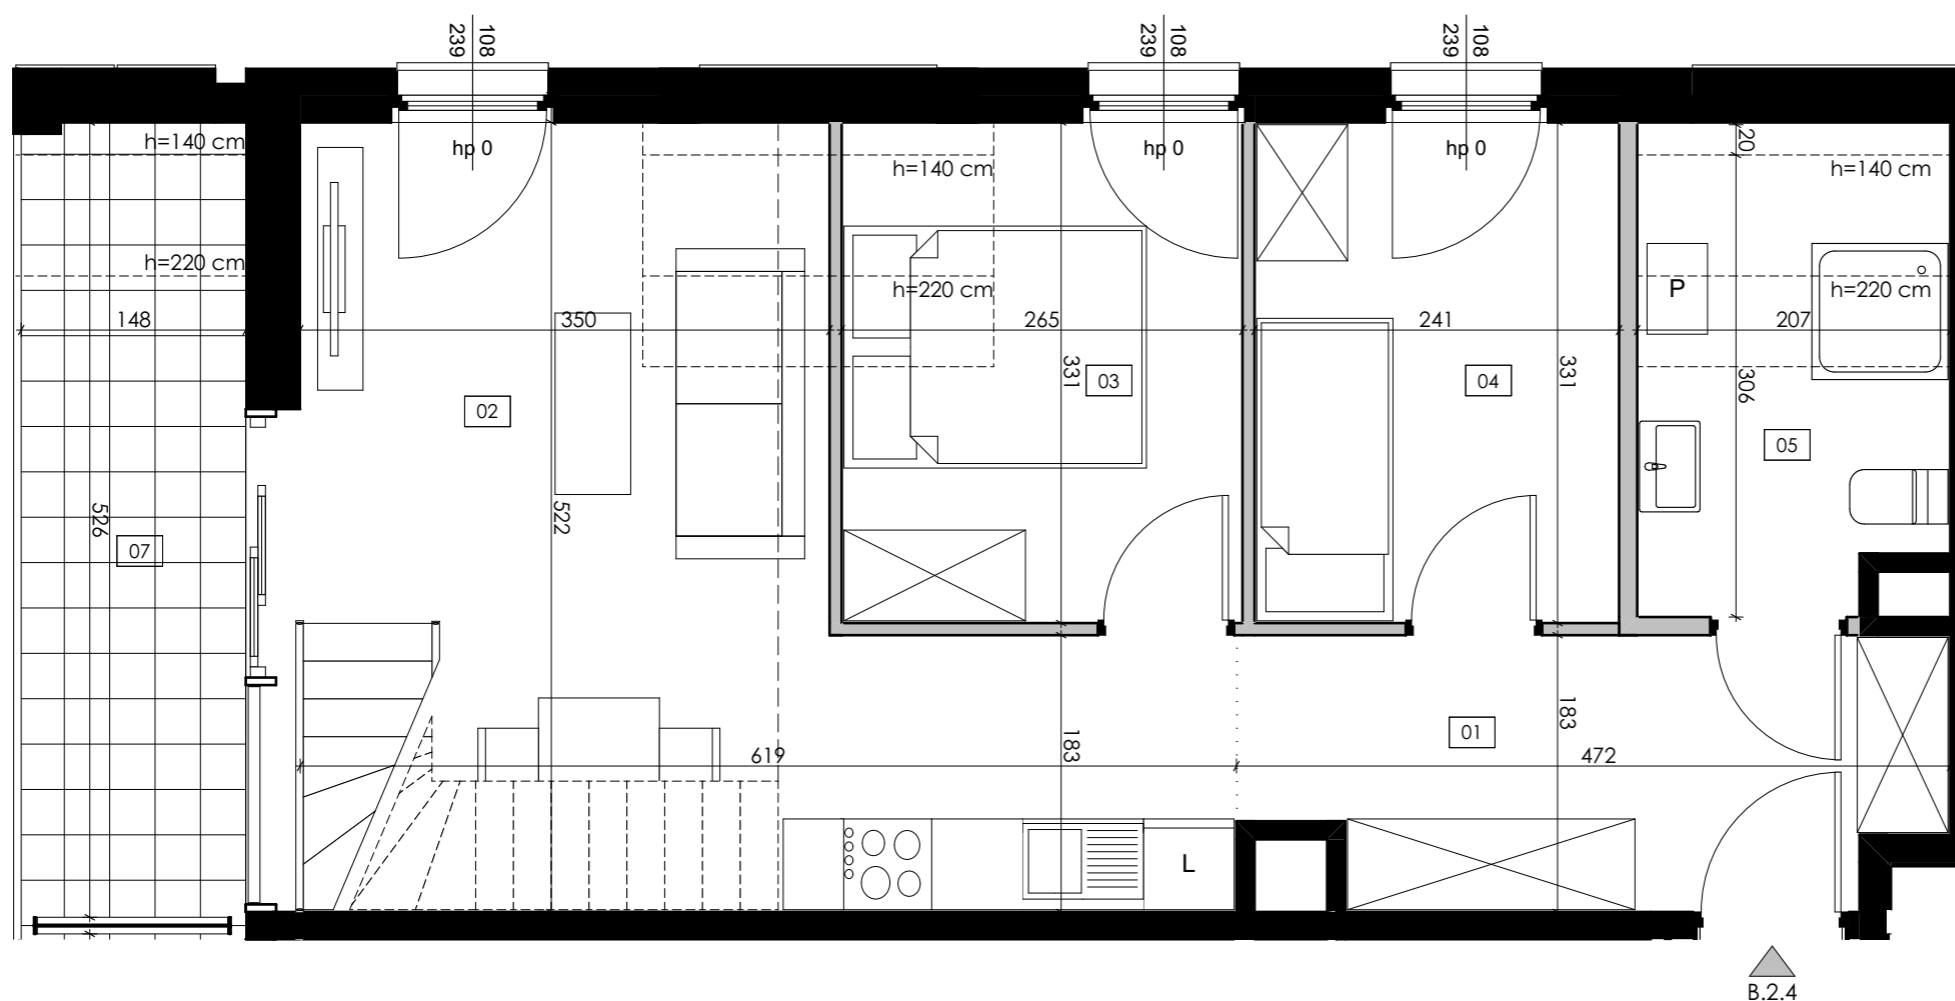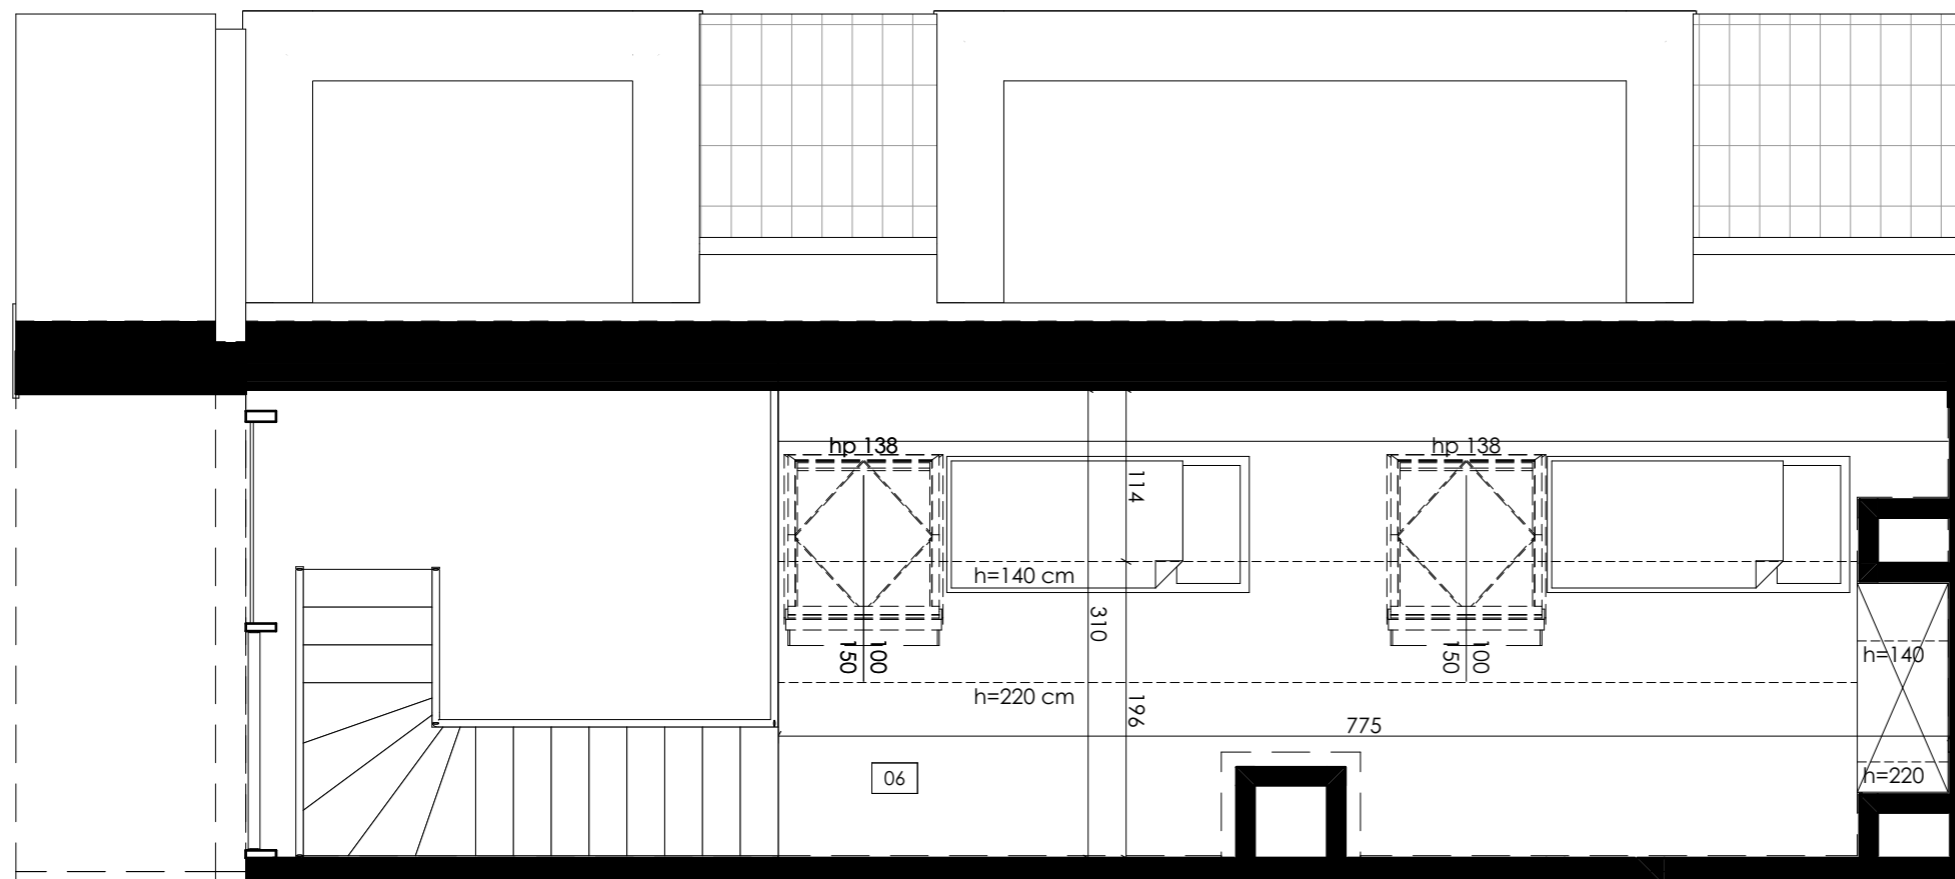

B.2.4

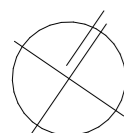

1. Przykładowa aranżacja lokalu, przedstawiona na rzucie, ma charakter poglądowy. Aranżacja oraz wyposażenie nie stanowią oferty handlowej oraz zobowiązania umownego.
2. W trakcie prac budowlanych mogą wystąpić niewielkie różnice w wymiarach, lokalizacji przyborów sanitarnych oraz punktów instalacyjnych, prezentowanych na aranżacji. Różnice te wynikają ze specyfiki prac budowlanych.

0 1 2 5 m

SKALA RYSUNKU: 1:50