


APARTAMENTY NOKTURN

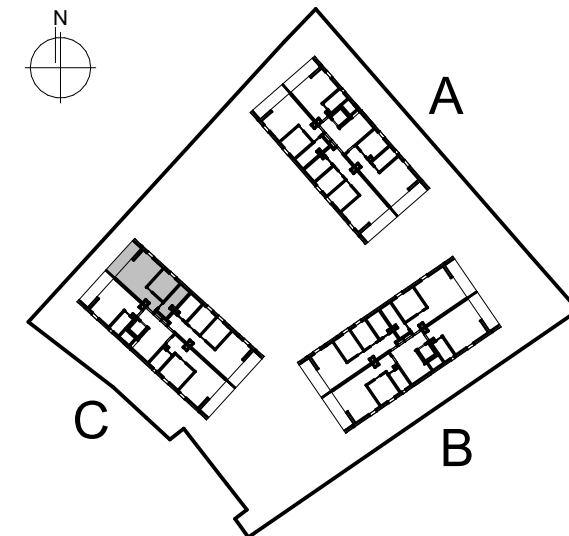

ul. Chopina
57-320 Polanica-Zdrój
www.apartamentynokturn.pl

LOKAL nr C.2.1 BUDYNEK C PIĘTRO 2

Powierzchnia użytkowa lokalu **49,24 m²**

01	Hol	3,02 m ²
02	Salon+Aneks	20,13 m ²
03	Pokój	9,07 m ²
04	Łazienka	6,31 m ²
05	Antresola	10,71 m ²
06	Loggia	6,90 m ²



INWESTOR:

COGIK


COGIK Uzdrowisko Sp. z o.o.
ul. Krypska 17/12,
04-082 Warszawa

PROJEKTANT:

S.A.M.I. ARCHITEKCI Sp. z o.o.
ul. Puławska 99,
02-595 Warszawa

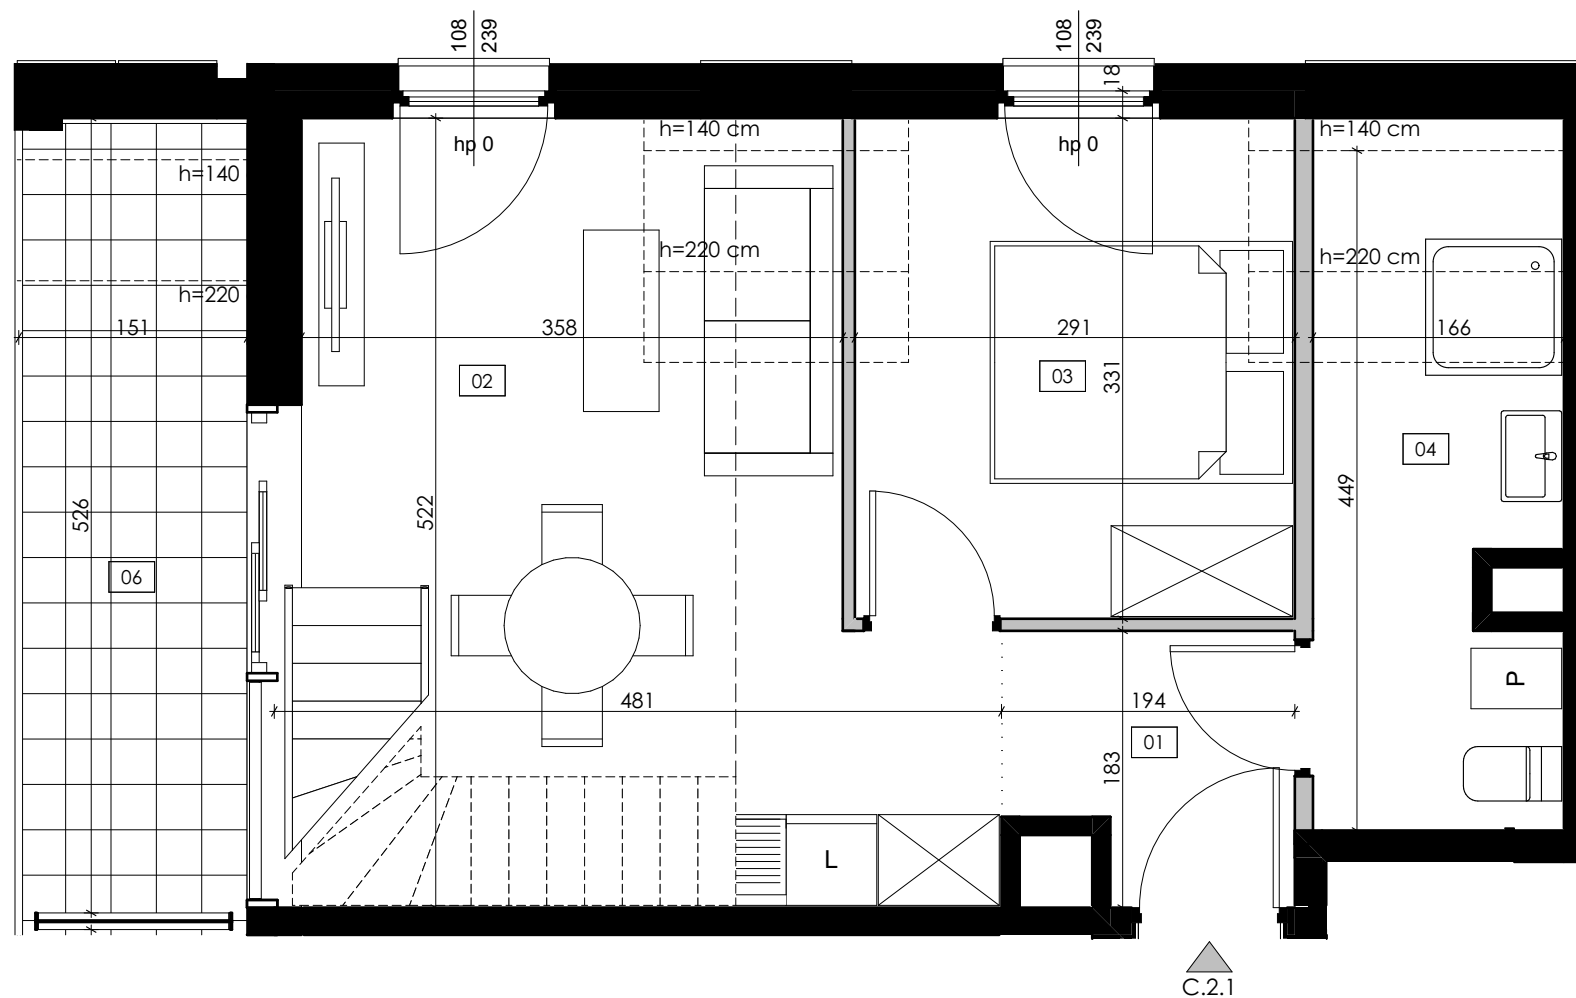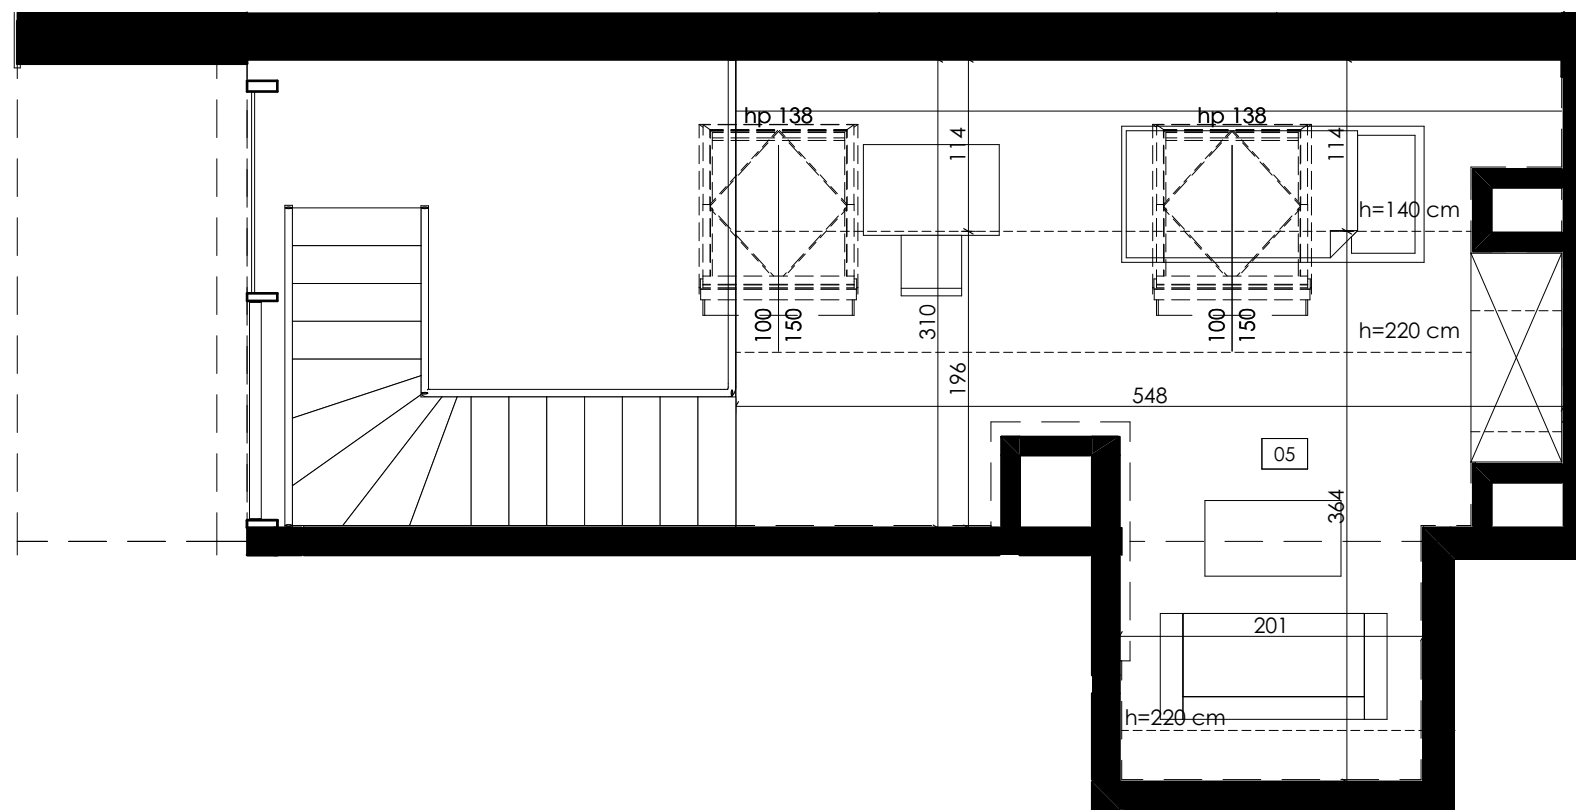

C.2.1

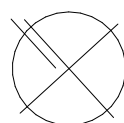

1. Przykładowa aranżacja lokalu, przedstawiona na rzucie, ma charakter poglądowy. Aranżacja oraz wyposażenie nie stanowią oferty handlowej oraz zobowiązania umownego.
2. W trakcie prac budowlanych mogą wystąpić niewielkie różnice w wymiarach, lokalizacji przyborów sanitarnych oraz punktów instalacyjnych, prezentowanych na aranżacji. Różnice te wynikają ze specyfiki prac budowlanych.

0 1 2 5 m

SKALA RYSUNKU: 1:50